



D - D

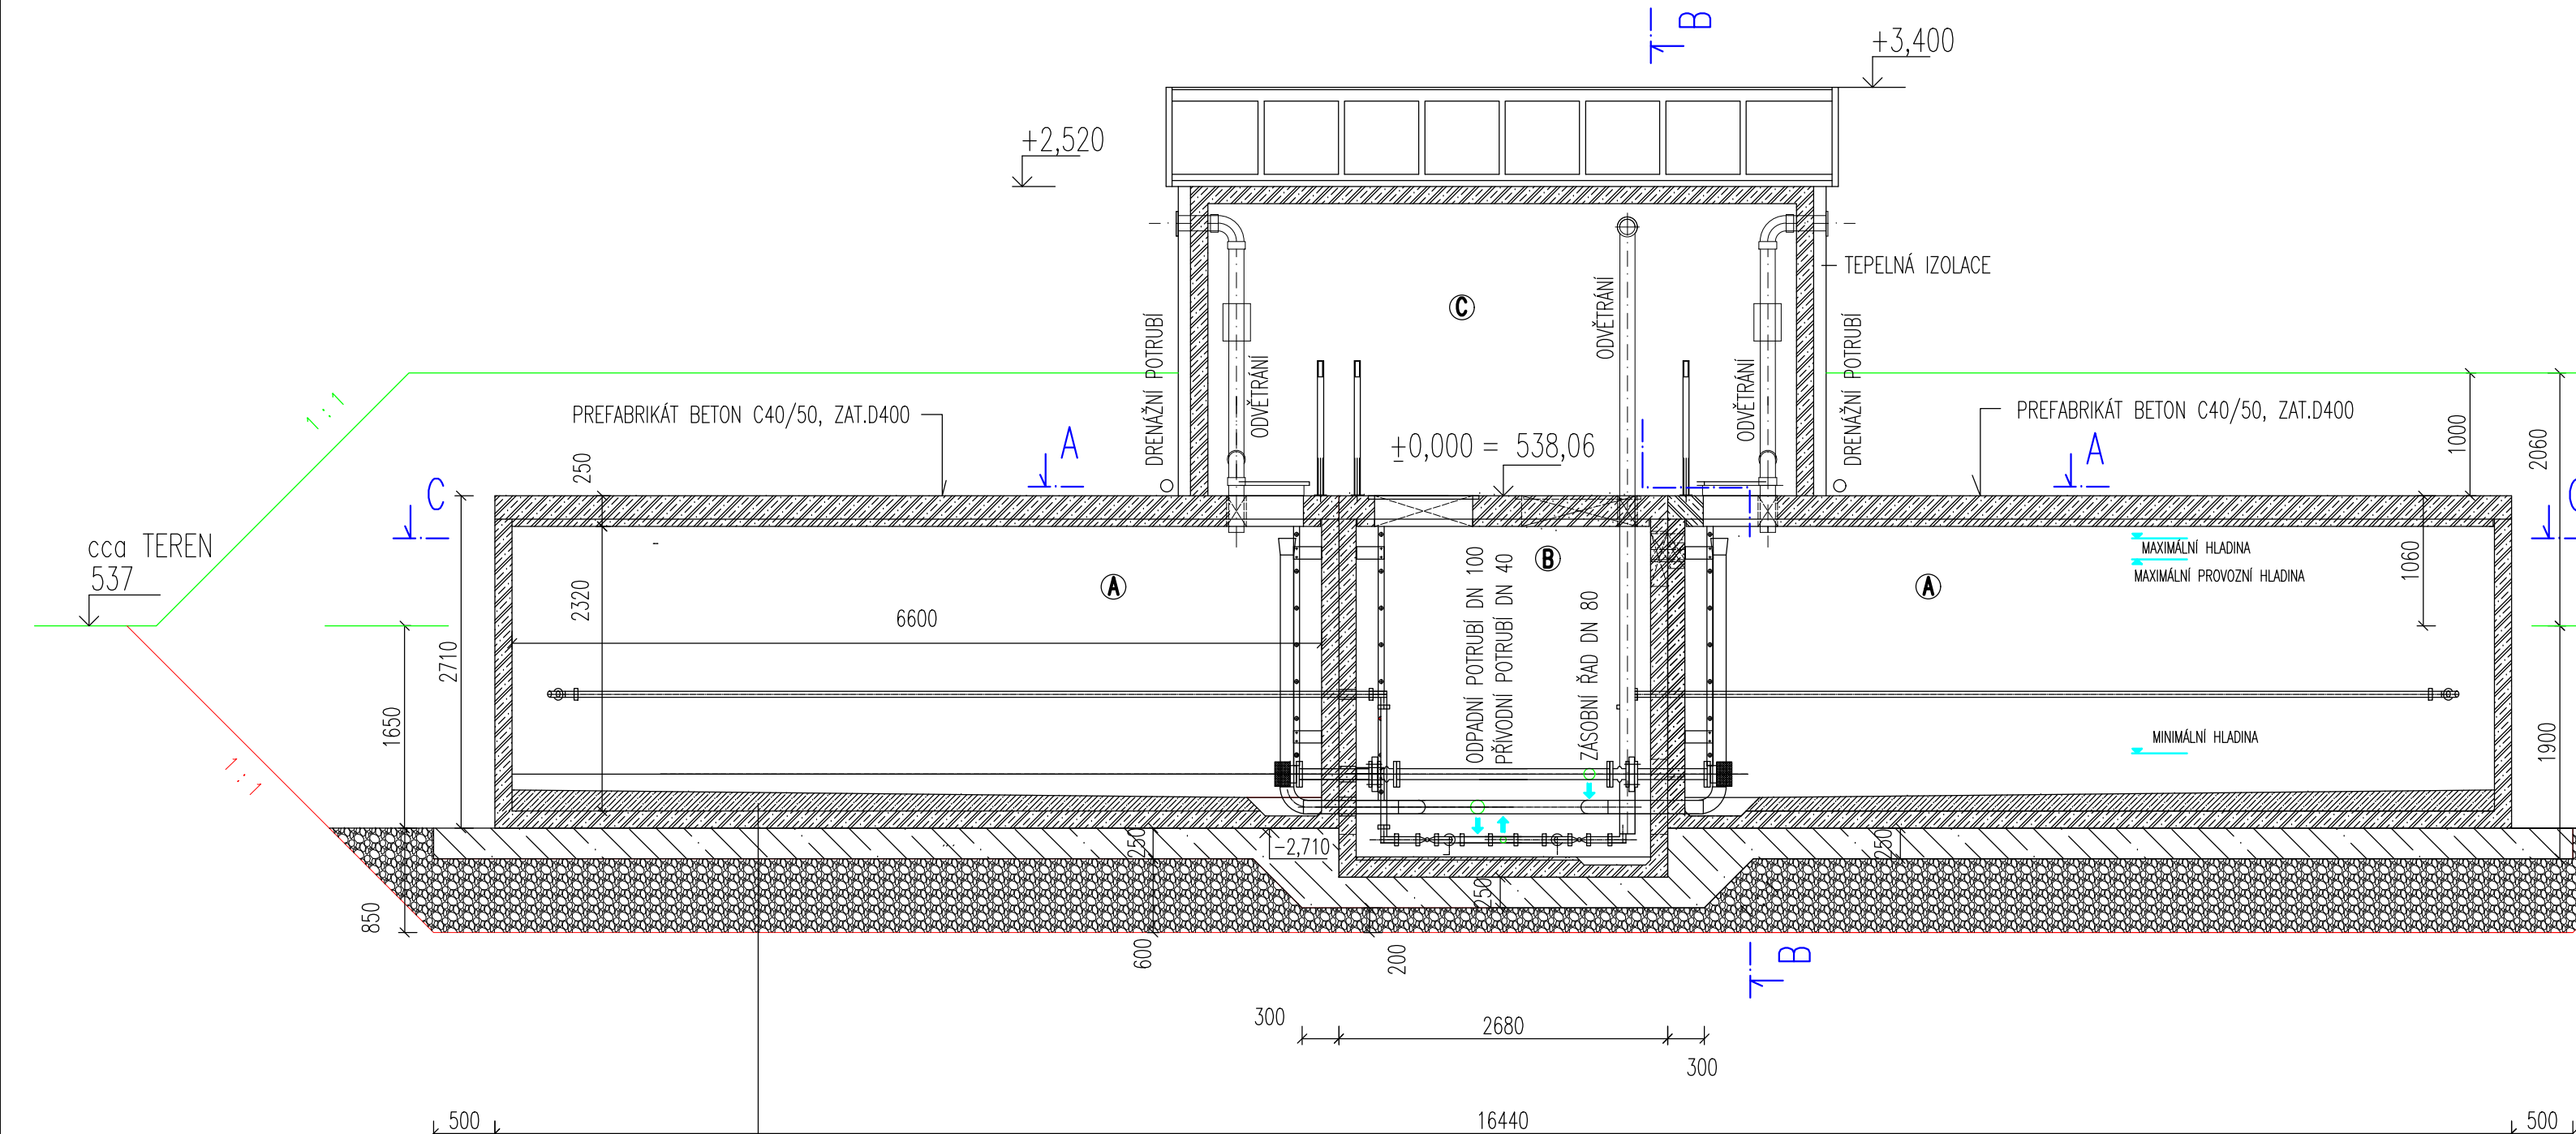

- SPÁDOVÝ BETON
- PREFABRIKÁT BETON C40/50, ZAT.D400
- ZÁKLADOVÁ DESKA, BETON 16/32 , KARI SÍŤ 100X100
- ZHUTNĚNÝ ŠTĚRKOPÍSEK
- GEOTEXTILIE

LEGENDA:

- Ⓐ AKUMULAČNÍ PROSTOR
- Ⓑ MANIPULAČNÍ KOMORA
- Ⓒ VSTUPNÍ PROSTOR

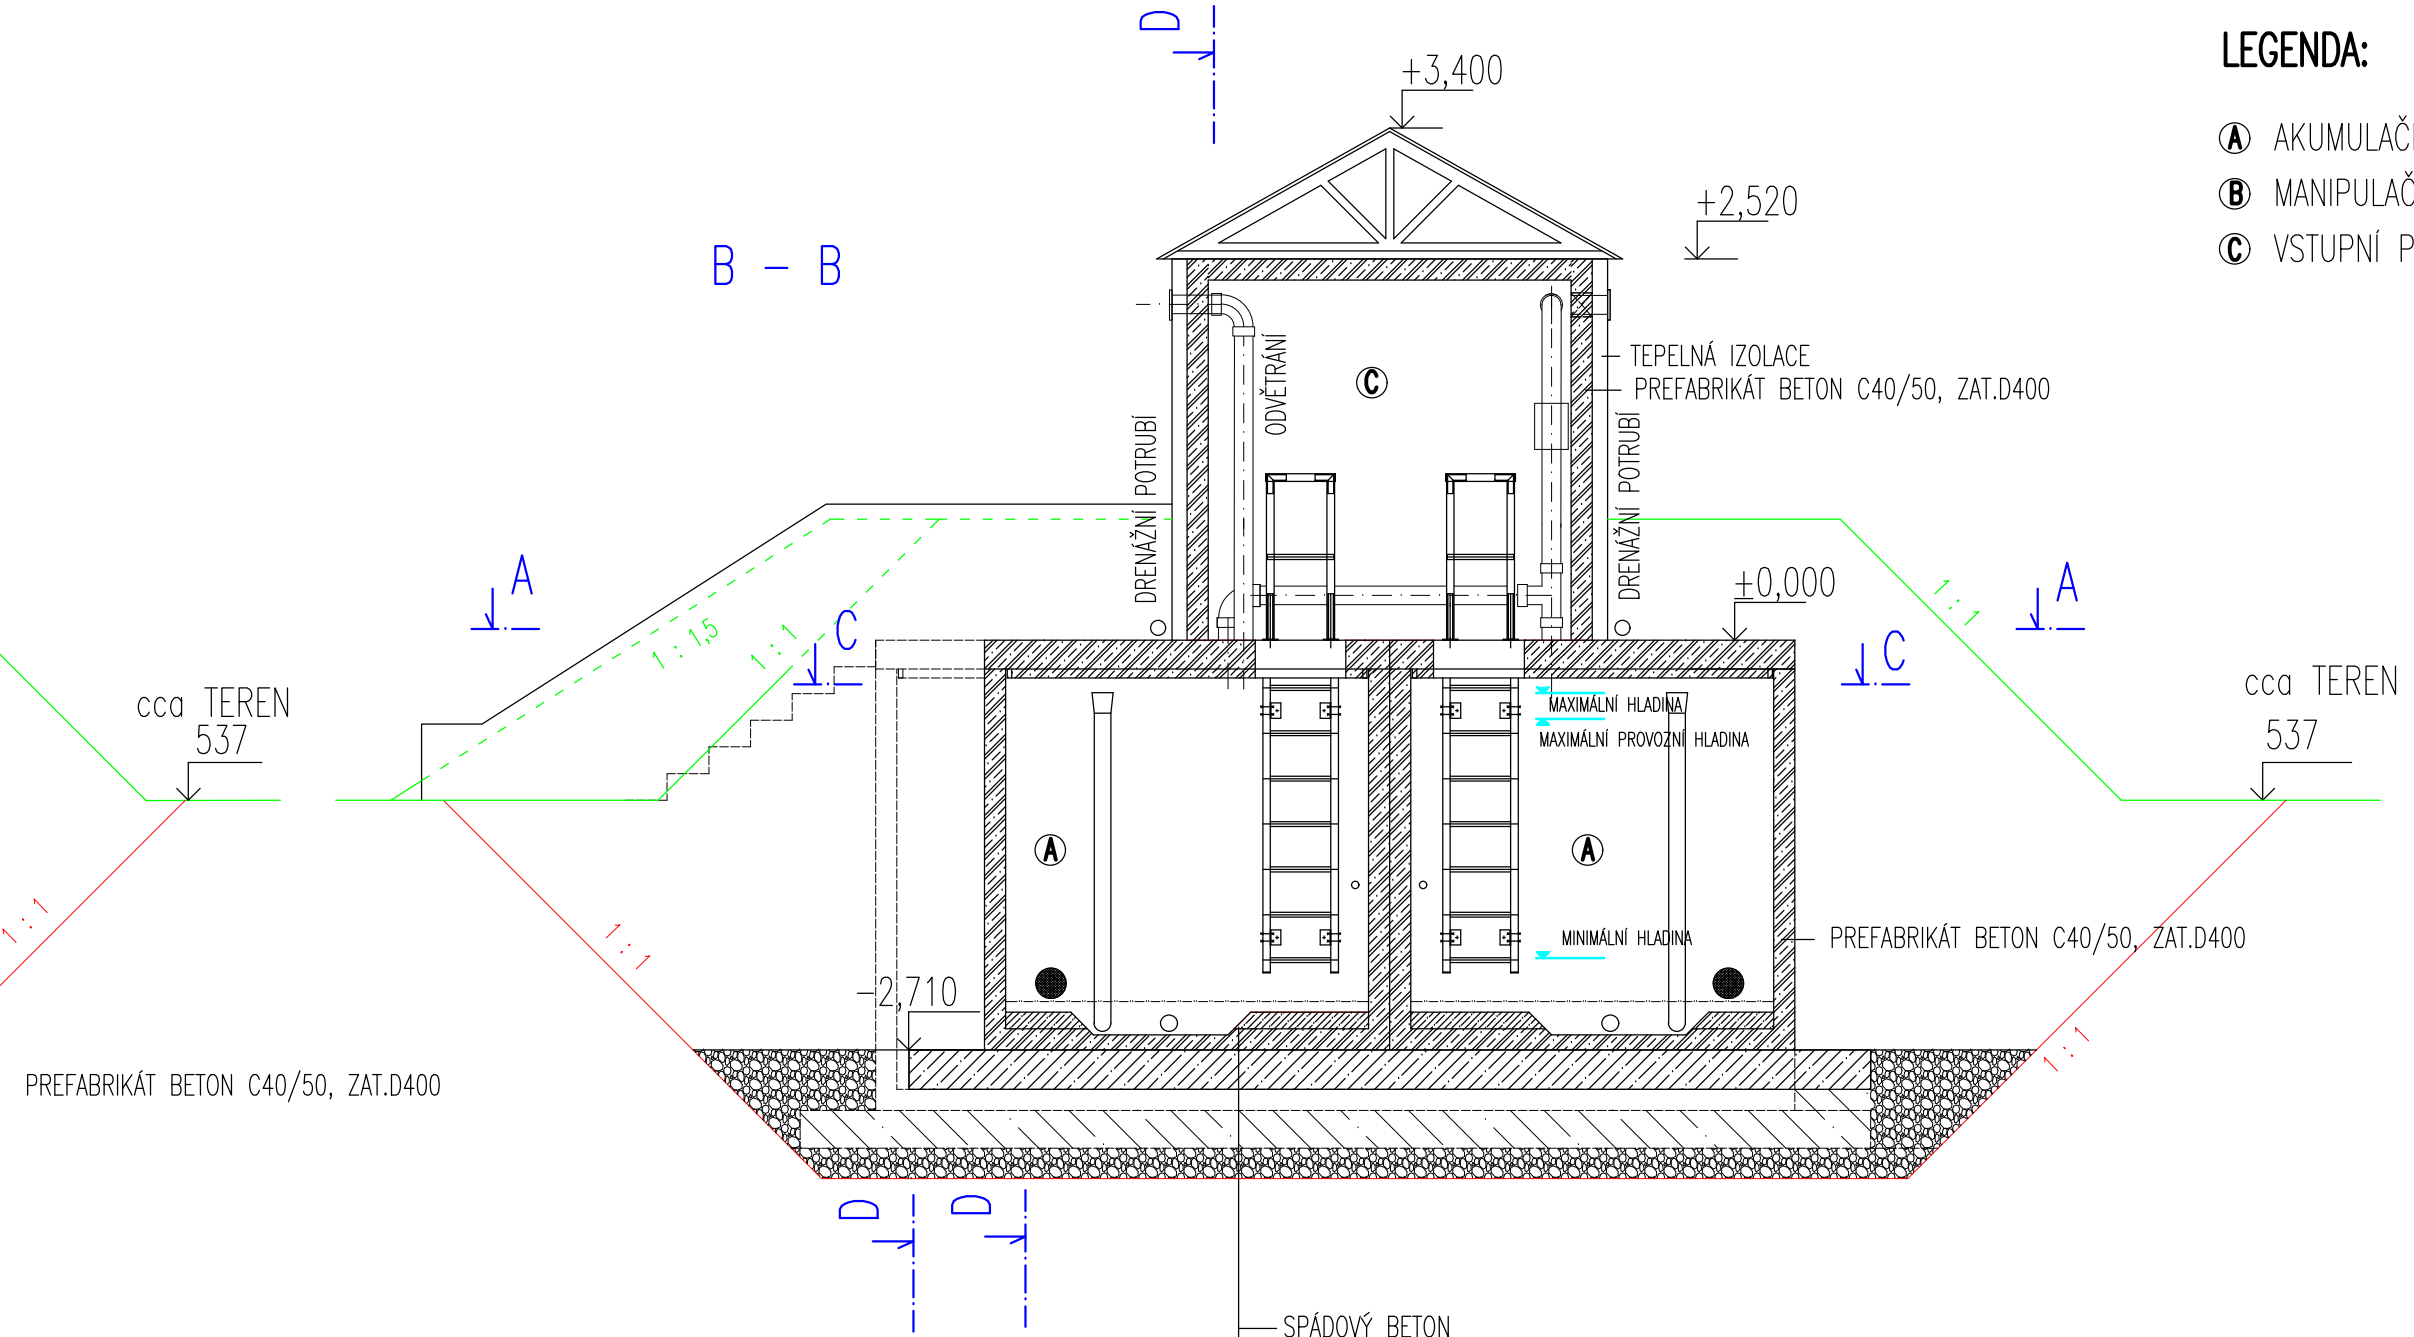

- SPÁDOVÝ BETON
- PREFABRIKÁT BETON C40/50, ZAT.D400
- ZÁKLADOVÁ DESKA, BETON 16/32 , KARI SÍŤ 100X100
- ZHUTNĚNÝ ŠTĚRKOPÍSEK
- GEOTEXTILIE

±0,000 = 538,06
 SOUŘÁD. SYSTÉM: S-JTSK

VÝŠKOVÝ SYSTÉM: B.p.v.

VYPRACOVAL	ZODPOVĚDNÝ	DATUM	ŮČEL	MĚŘITKO	INVESTOR
NĚMČÁK	NĚMČÁK	02/2020	DŮR, DSP	1:50	OBEC BUKOVINA
NÁZEV VÝKRESU VODOJEM PRO VODOVOD OBCÍ BUKOVINA – BUKOVINKA VODOJEM ŘEZY D-D, B-B				ČÍS. VÝKRESU 05/1	KATASTR BUKOVINA